


STB.

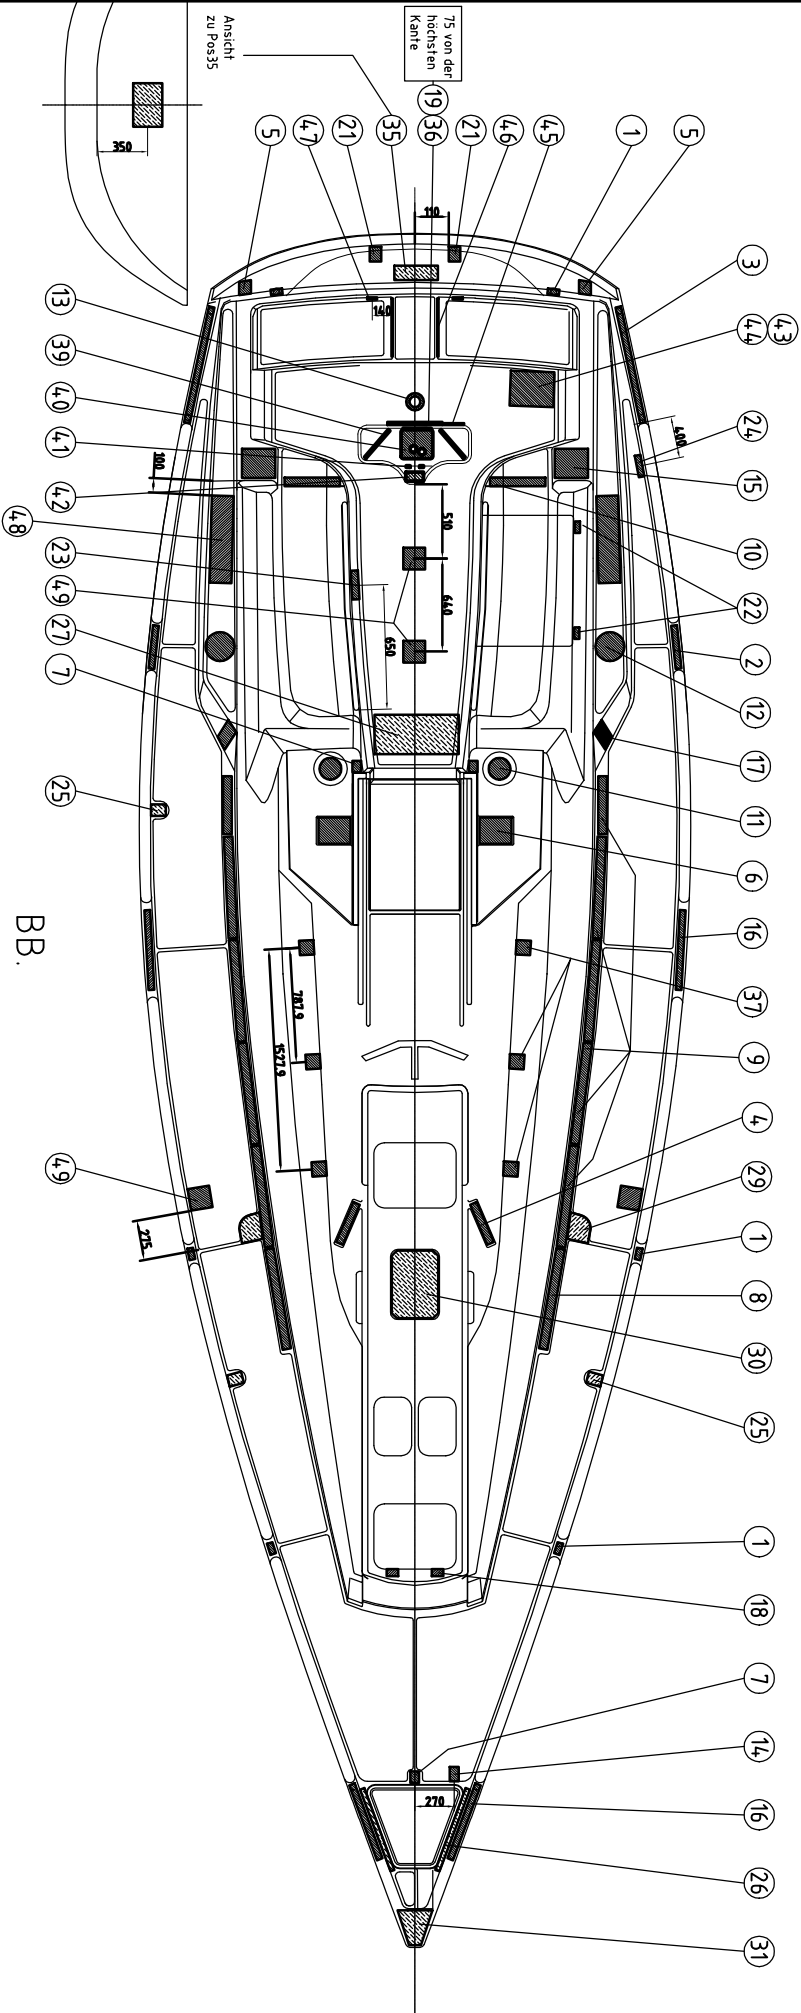

1	40 x8x 80	Alu	6	399595
2	40 x8x300	Alu	2	393173
3	40 x8x800	Alu	2	800172
4	50 x8x380	Alu	2	x
5	80 x8x190/150	Alu	2	x
6	180 x8x220	Alu	2	800173
7	60 x8x 80	Alu	3	474486
8	60 x8x400	Alu	2	575806
9	60x8x700	Alu	10	632548
10	80 x8x380	Alu	2	x
11	D150 x8	Alu	2	800175
12	D200 x8	Alu	2	632602
13	D170/80 x8	Alu	1	800176
14	60 x8x100	Alu	1	800177
15	200 x8x230	Alu	2	800178
16	40 x8x350	Alu	4	800178
17	100 x8x150	Alu	2	800179
18	80 x8x 50	Alu	2	800130
19	150 x8x380	Alu	1	800131
20	298x45x368	Alu	2	800132
21	80 x8x100	Alu	2	800133
22	35 x8x80	Alu	2	600337
23	150x8x300	Alu	1	399570
24	40 x8x150	Alu	1	399570
25	100x8x10	Sperth.	3	

26	600x30x10	Sperth.	2	
27	580x270x15	Sperth.	1	
28	66x44x48	Sperth.	2	
29	Fisasteil nach Muster		2	
30	450x300x15		1	
31	240x240x80x10	Sperth.	1	
32	Fisasteil nach Muster		1	
33	440x360x45		1	
34	440x280x45		1	
35	350x200x15	Sperth.	1	
36	380x150x15		1	
37	100x100x10	Alu	6	
38	180x8x358	Alu	2	
39	450x300x15	Sperth.	2	
40	Keimle	Alu	1	
41	25x5x170	Alu	2	
42	60x8x150	Alu	1	
43	300x240x15	Sperth.	1	
44	240x100x300	Alu	1	
45	200x150x15	Sperth.	1	
46	50x 8x400	Alu	2	
47	70x3x15	Sperth.	2	
48	150x 8x600	Alu	2	
49	150x 8x150	Alu	4	

h Pos.4 von 300 auf 380 geändert.16.01.07 Fei  
g Maß von 750 auf 510 geändert. Fei.11.07.06  
f Pos.31 entfällt. Pos.4,9 von 2 auf 4. St 02.06.06 fe  
e Pos. 4,8 u. 4,9 neu 04.04.06 feische  
d Pos. 4,7 neu 05.12.03 feische  
c Pos. 38 entfallen. Pos. 5 von 160/14,5 auf 190/15,0  
b Pos.10 von 60x8x100/80 auf 80x8x380; Pos.35 von  
600x100x10 auf 300x200x15; Pos. 46 neu 17.09.03  
feische  
a aktualisiert 07.05.02 feische

**Arbeitsgang 4.**  
Alu  
Spertholz

Für diese Zeichnung  
behalten wir uns alle  
Rechte vor. Ohne  
unsere vorherige  
Genehmigung darf  
diese Zeichnung  
weder vervielfältigt  
noch Dritten zugäng-  
lich gemacht werden.

1998	Datum	Name	Werkstoff:	GFK
gez.	06.10.	Feische	Art.Nr.:	.....
gepr.			Stüekl.-Nr.:	
genorm				
Maßst.	1:4,0			
Fol.nocht				

Laminatsplan		Zeichnungs Nr.
Deck		65.D.LA.01H
D-39SQ (ab Bau-Nr. 650-135)		Ersetzt für: 65.D.LA.01G
		Ersetzt durch:

alle Aufschnitte verstärkt mit  
Matte 400 g/m<sup>2</sup>  
Rovi 780 g/m<sup>2</sup>

=> Sperth  
 => Balsa  
 => Laminat-  
 => Matte 400g/m<sup>2</sup>  
 => Gewebe 500g/m<sup>2</sup>  
 => Matte 400g/m<sup>2</sup>  
 => Alu  
 => Pappe